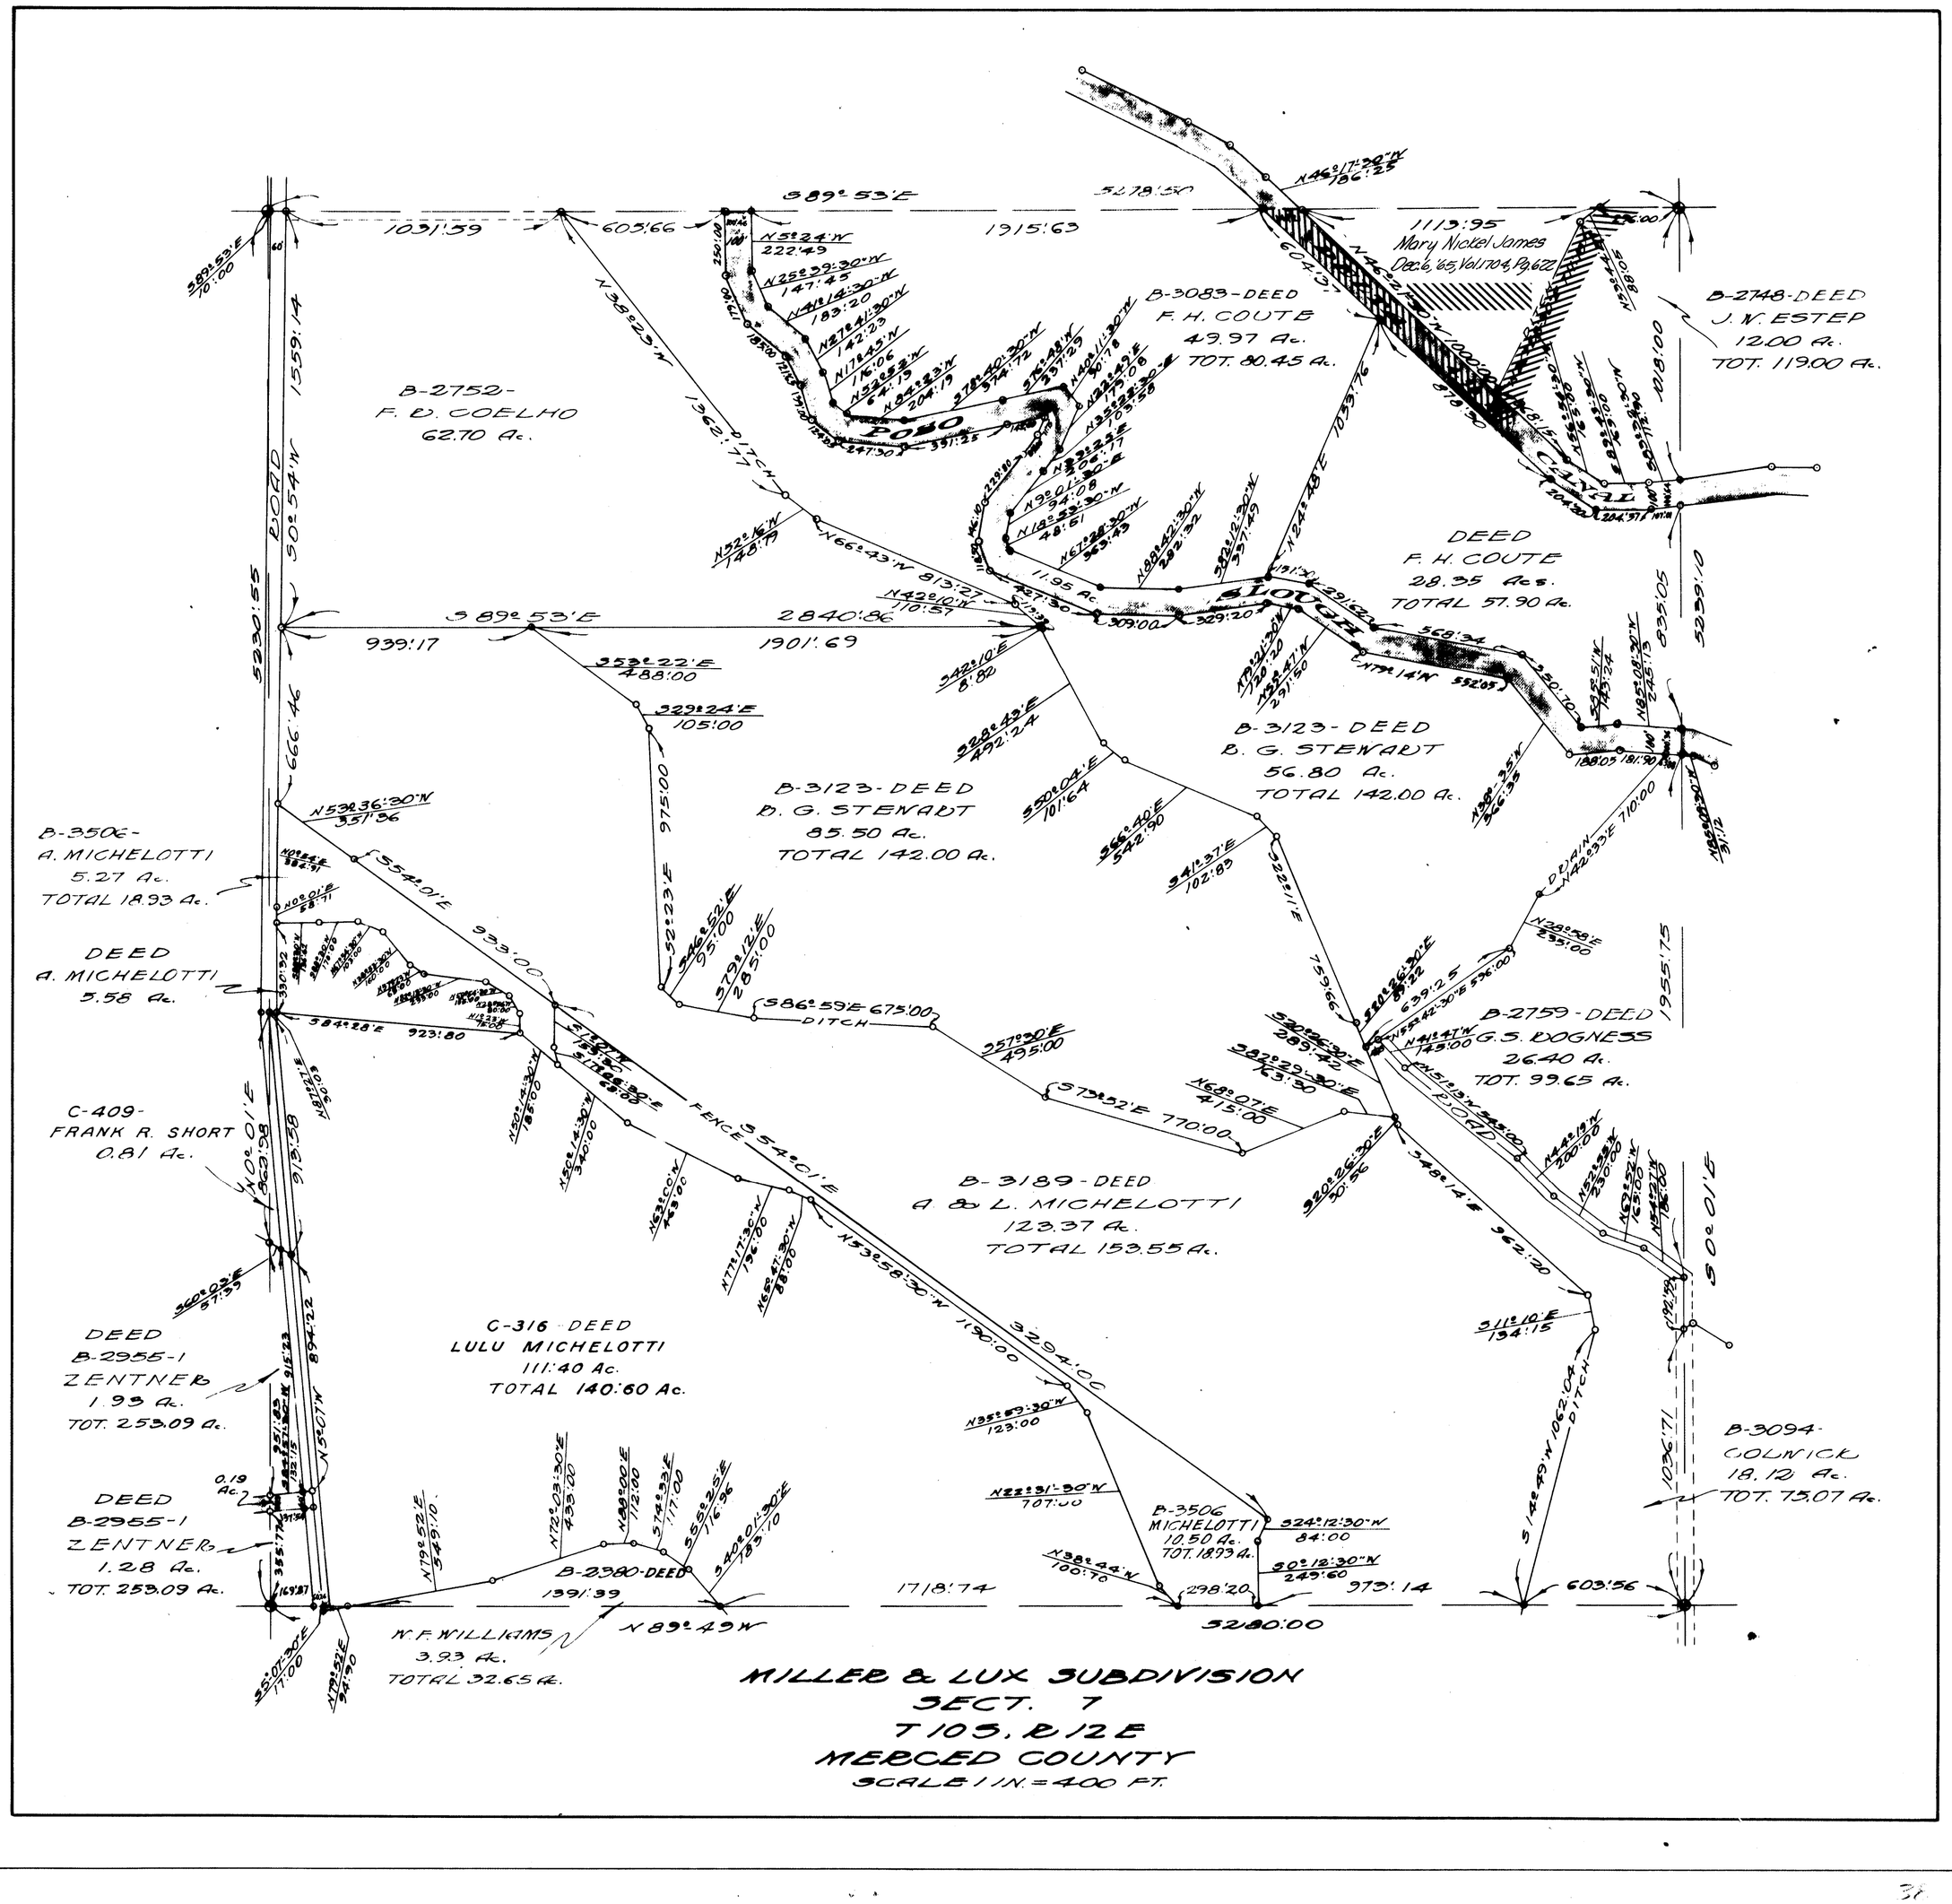
S89° 53'E
1031'59
603'66
1915'63
5278'50
N46°17'30"W 106'25
1113'95
Mary Nickel James
Dec. 6, '65, Vol. 1704, Pg. 622
B-2748-DEED
J. N. ESTEP
12.00 Ac.
TOT. 119.00 Ac.
B-2752-
F. D. COELHO
62.70 Ac.
B-3083-DEED
F. H. COUTE
49.97 Ac.
TOT. 80.45 Ac.
POSO
CANAL
SLOUGH
DEED
F. H. COUTE
28.35 Acs.
TOTAL 57.90 Ac.
B-3123-DEED
B. G. STEWART
56.80 Ac.
TOTAL 142.00 Ac.
B-3123-DEED
B. G. STEWART
85.50 Ac.
TOTAL 142.00 Ac.
S89° 53'E
939'17
2840'86
1901'69
S30°54'W 1559'14 ROAD
S30°55'E
666'46
B-350E-
A. MICHELOTTI
5.27 Ac.
TOTAL 18.93 Ac.
DEED
A. MICHELOTTI
3.58 Ac.
C-409-
FRANK R. SHORT
0.81 Ac.
DEED
B-2955-1
ZENTNER
1.93 Ac.
TOT. 253.09 Ac.
DEED
B-2955-1
ZENTNER
1.28 Ac.
TOT. 253.09 Ac.
0.19 Ac.
B-2380-DEED
139'39
N. F. WILLIAMS
3.93 Ac.
TOTAL 32.65 Ac.
N89°49W
1718'74
B-3189-DEED
A & L. MICHELOTTI
123.37 Ac.
TOTAL 153.55 Ac.
C-316-DEED
LULU MICHELOTTI
111.40 Ac.
TOTAL 140.60 Ac.
B-3506
MICHELOTTI
10.50 Ac.
TOT. 18.93 Ac.
298'20
973'14
3280'00
B-2759-DEED
G. S. LOGNESS
26.40 Ac.
TOT. 99.65 Ac.
1955'75
B-3094-
COLWICK
18.12 Ac.
TOT. 75.07 Ac.
1036'71
603'56
DITCH
DRAIN
FENCE
ROAD
MILLER & LUX SUBDIVISION
SECT. 7
T 10S., R 12E
MERCED COUNTY
SCALE 1 IN. = 400 FT.