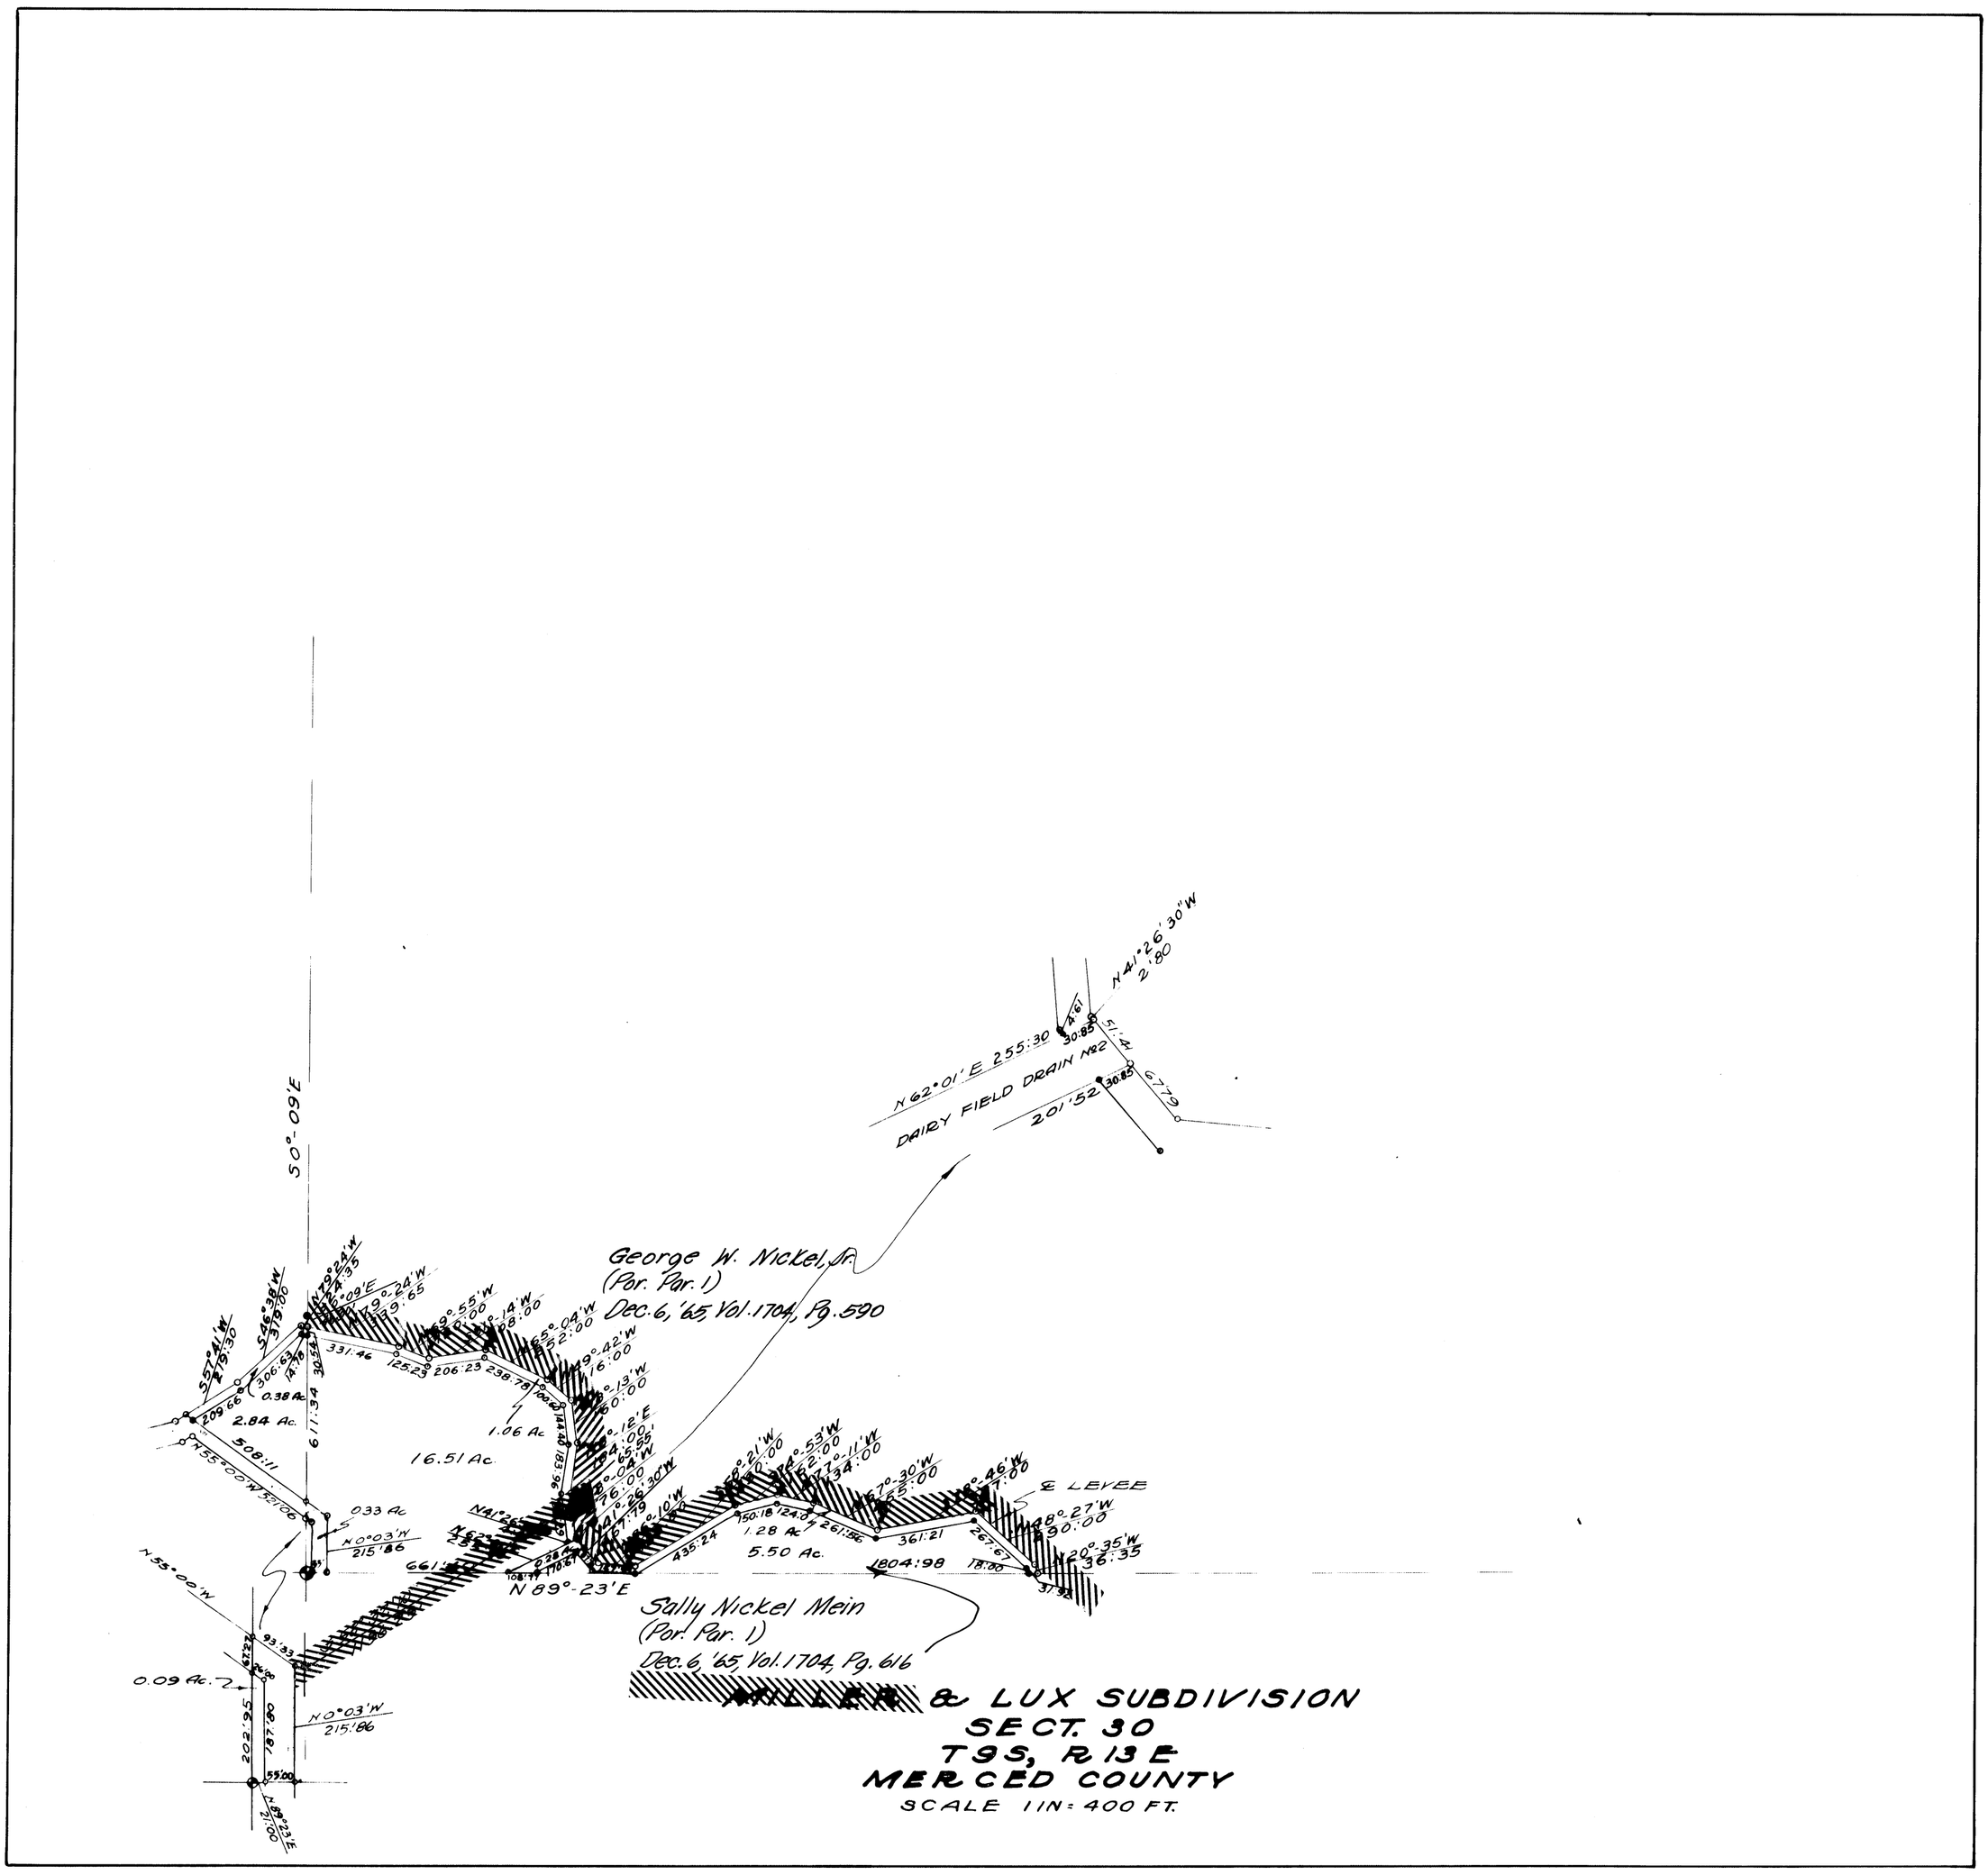
N 41° 26' 30" W
2.80
N 62° 01' E 255:30
DAIRY FIELD DRAIN No 2
201.52
30.85
4.61
51.41
G.T.P.
50°-09'E
George W. Nickel, Jr.
(Por. Par. 1)
Dec. 6, '65, Vol. 1704, Pg. 590
S 57° 41' W 275:30
S 46° 38' W 319.00
N 79° 24' W 24.35
N 50° 09' E 19.65
N 79° 24' W 279.65
N 69° 55' W 100.00
N 65° 14' W 108.00
N 65° 04' W 52.00
N 19° 42' W 116.00
N 20° 13' W 100.00
N 24° 12' E 144.00
N 20° 04' W 65.55
N 16° 00' W 183.96
N 41° 29' 30" W 167.79
N 0° 10' W 435.24
N 58° 21' W 100.00
N 74° 53' W 152.00
N 77° 11' W 134.00
N 70° 30' W 155.00
N 19° 46' W 7.00
N 68° 27' W 190.00
N 20° 35' W 36.35
306.63
14.36
30.54
331.46
125.23
206.23
238.78
209.66
0.38 Ac
2.84 Ac.
1.06 Ac
16.51 Ac.
611.34
508:11
N 55° 00' W 35:106
0.33 Ac
N 0° 03' W 215.86
N 41° 26' 30" W 261.86
N 68° 27' W 170.27
108.77
661.15
N 89° 23' E
150.18
124.0
1.28 Ac
261.86
361.21
267.67
5.50 Ac.
1804.98
18.00
31.92
& LEVEE
Sally Nickel Mein
(Por. Par. 1)
Dec. 6, '65, Vol. 1704, Pg. 616
N 55° 00' W
93.33
67.22
0.09 Ac.
N 0° 03' W
215.86
202.95
187.80
55.00
N 89° 23' E
27.00
& LUX SUBDIVISION
SECT. 30
T 9 S, R 13 E
MERCED COUNTY
SCALE 1 IN = 400 FT.