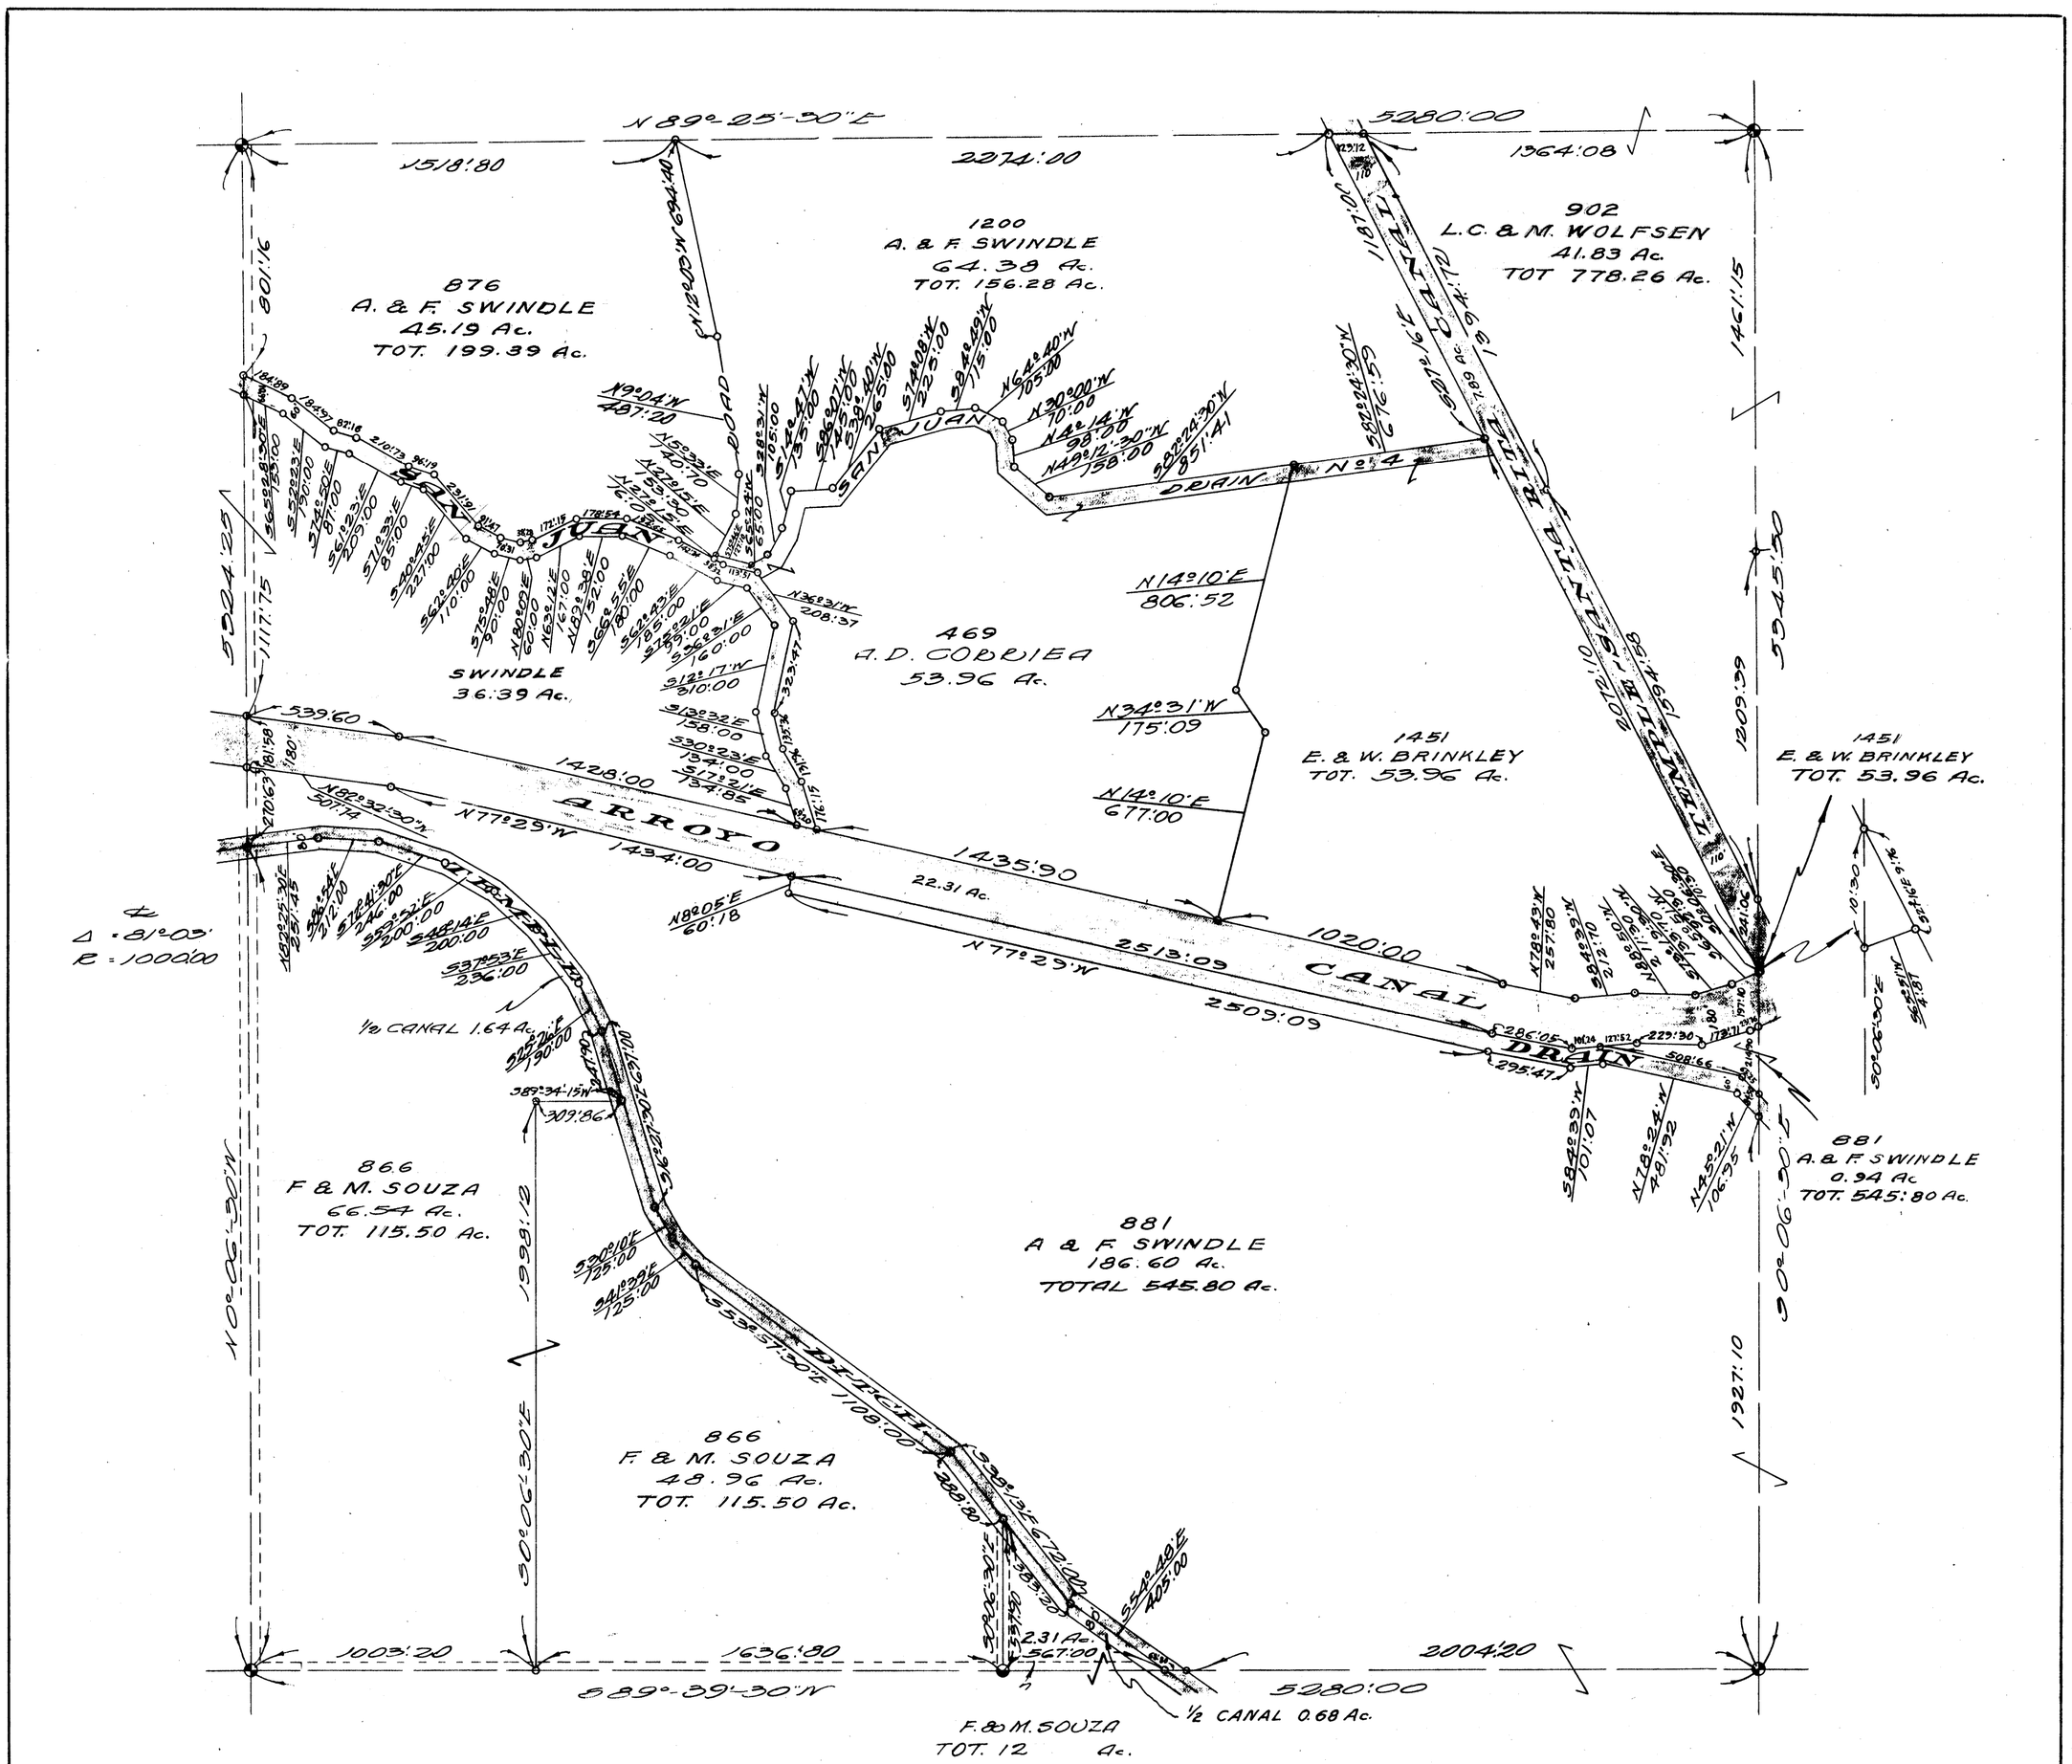
N 89°-25'-30" E
5280:00
5318:80
2274:00
1364:08
876
A. & F. SWINDLE
45.19 Ac.
TOT. 199.39 Ac.
1200
A. & F. SWINDLE
64.39 Ac.
TOT. 156.28 Ac.
902
L.C. & M. WOLFSEN
41.83 Ac.
TOT 778.26 Ac.
ITINTFD
7.89 Ac.
5304.25
1111.75
801.16
1461.15
1209.39
3945.50
1594.58
SAN JUAN
DRAIN No 4
ROAD
N 12°25' W 694.40
N 9°04' W 487.20
N 15°39' E 140.70
N 22°15' E 159.90
N 27°15' E 60.15
N 14°10' E 806.52
N 34°31' W 175.09
N 14°10' E 677.00
S 82°24'30" W 851.41
N 64°40' W 105.00
N 30°00' W 10.00
N 14° W 98.50
N 49°12'30" W 158.00
S 74°28' W 225.00
S 39°49' W 75.00
S 53°46' W 195.00
S 39°40' W 45.00
S 53°40' W 265.00
S 82°24'30" W 55.76
SWINDLE
36.39 Ac.
469
A. D. CORREA
53.96 Ac.
1451
E. & W. BRINKLEY
TOT. 53.96 Ac.
1451
E. & W. BRINKLEY
TOT. 53.96 Ac.
539.60
1428.00
N 92°32'30" W
501.14
N 77°29' W
1434.00
ARROYO
1435.90
22.31 Ac.
N 8°05' E
60.18
N 77°29' W
2513.09
1020.00
CANAL
2509.09
DRAIN
295.47
286.05
508.66
Δ = 81°-09'
R = 1000'00
½ CANAL 1.64 Ac.
309.86
866
F & M. SOUZA
66.54 Ac.
TOT. 115.50 Ac.
1991.12
1109.00
866
F. & M. SOUZA
48.96 Ac.
TOT. 115.50 Ac.
881
A & F. SWINDLE
186.60 Ac.
TOTAL 545.80 Ac.
881
A. & F. SWINDLE
0.94 Ac
TOT. 545:80 Ac.
1927:10
5280.00
1003:20
1636:80
2004:20
S 89°-39'-30" W
2.31 Ac.
567:00
½ CANAL 0.68 Ac.
F. & M. SOUZA
TOT. 12 Ac.
N 0°06'30" W
S 0°06'30" E
N 78°43' W
257:80
S 84°39' W
101.07
N 78°24' W
481.92
N 45°21' W
106.55
S 82°24'30" W
1594.58
S 7°46' E
181.58
S 27°16' E
181.58
S 0°06'30" E
1301.39
S 0°06'30" E
1927:10
SECT. 4
T 11 S, R 22 E
FRESNO COUNTY
SCALE 1 IN. = 400 FT.

P.S.O.