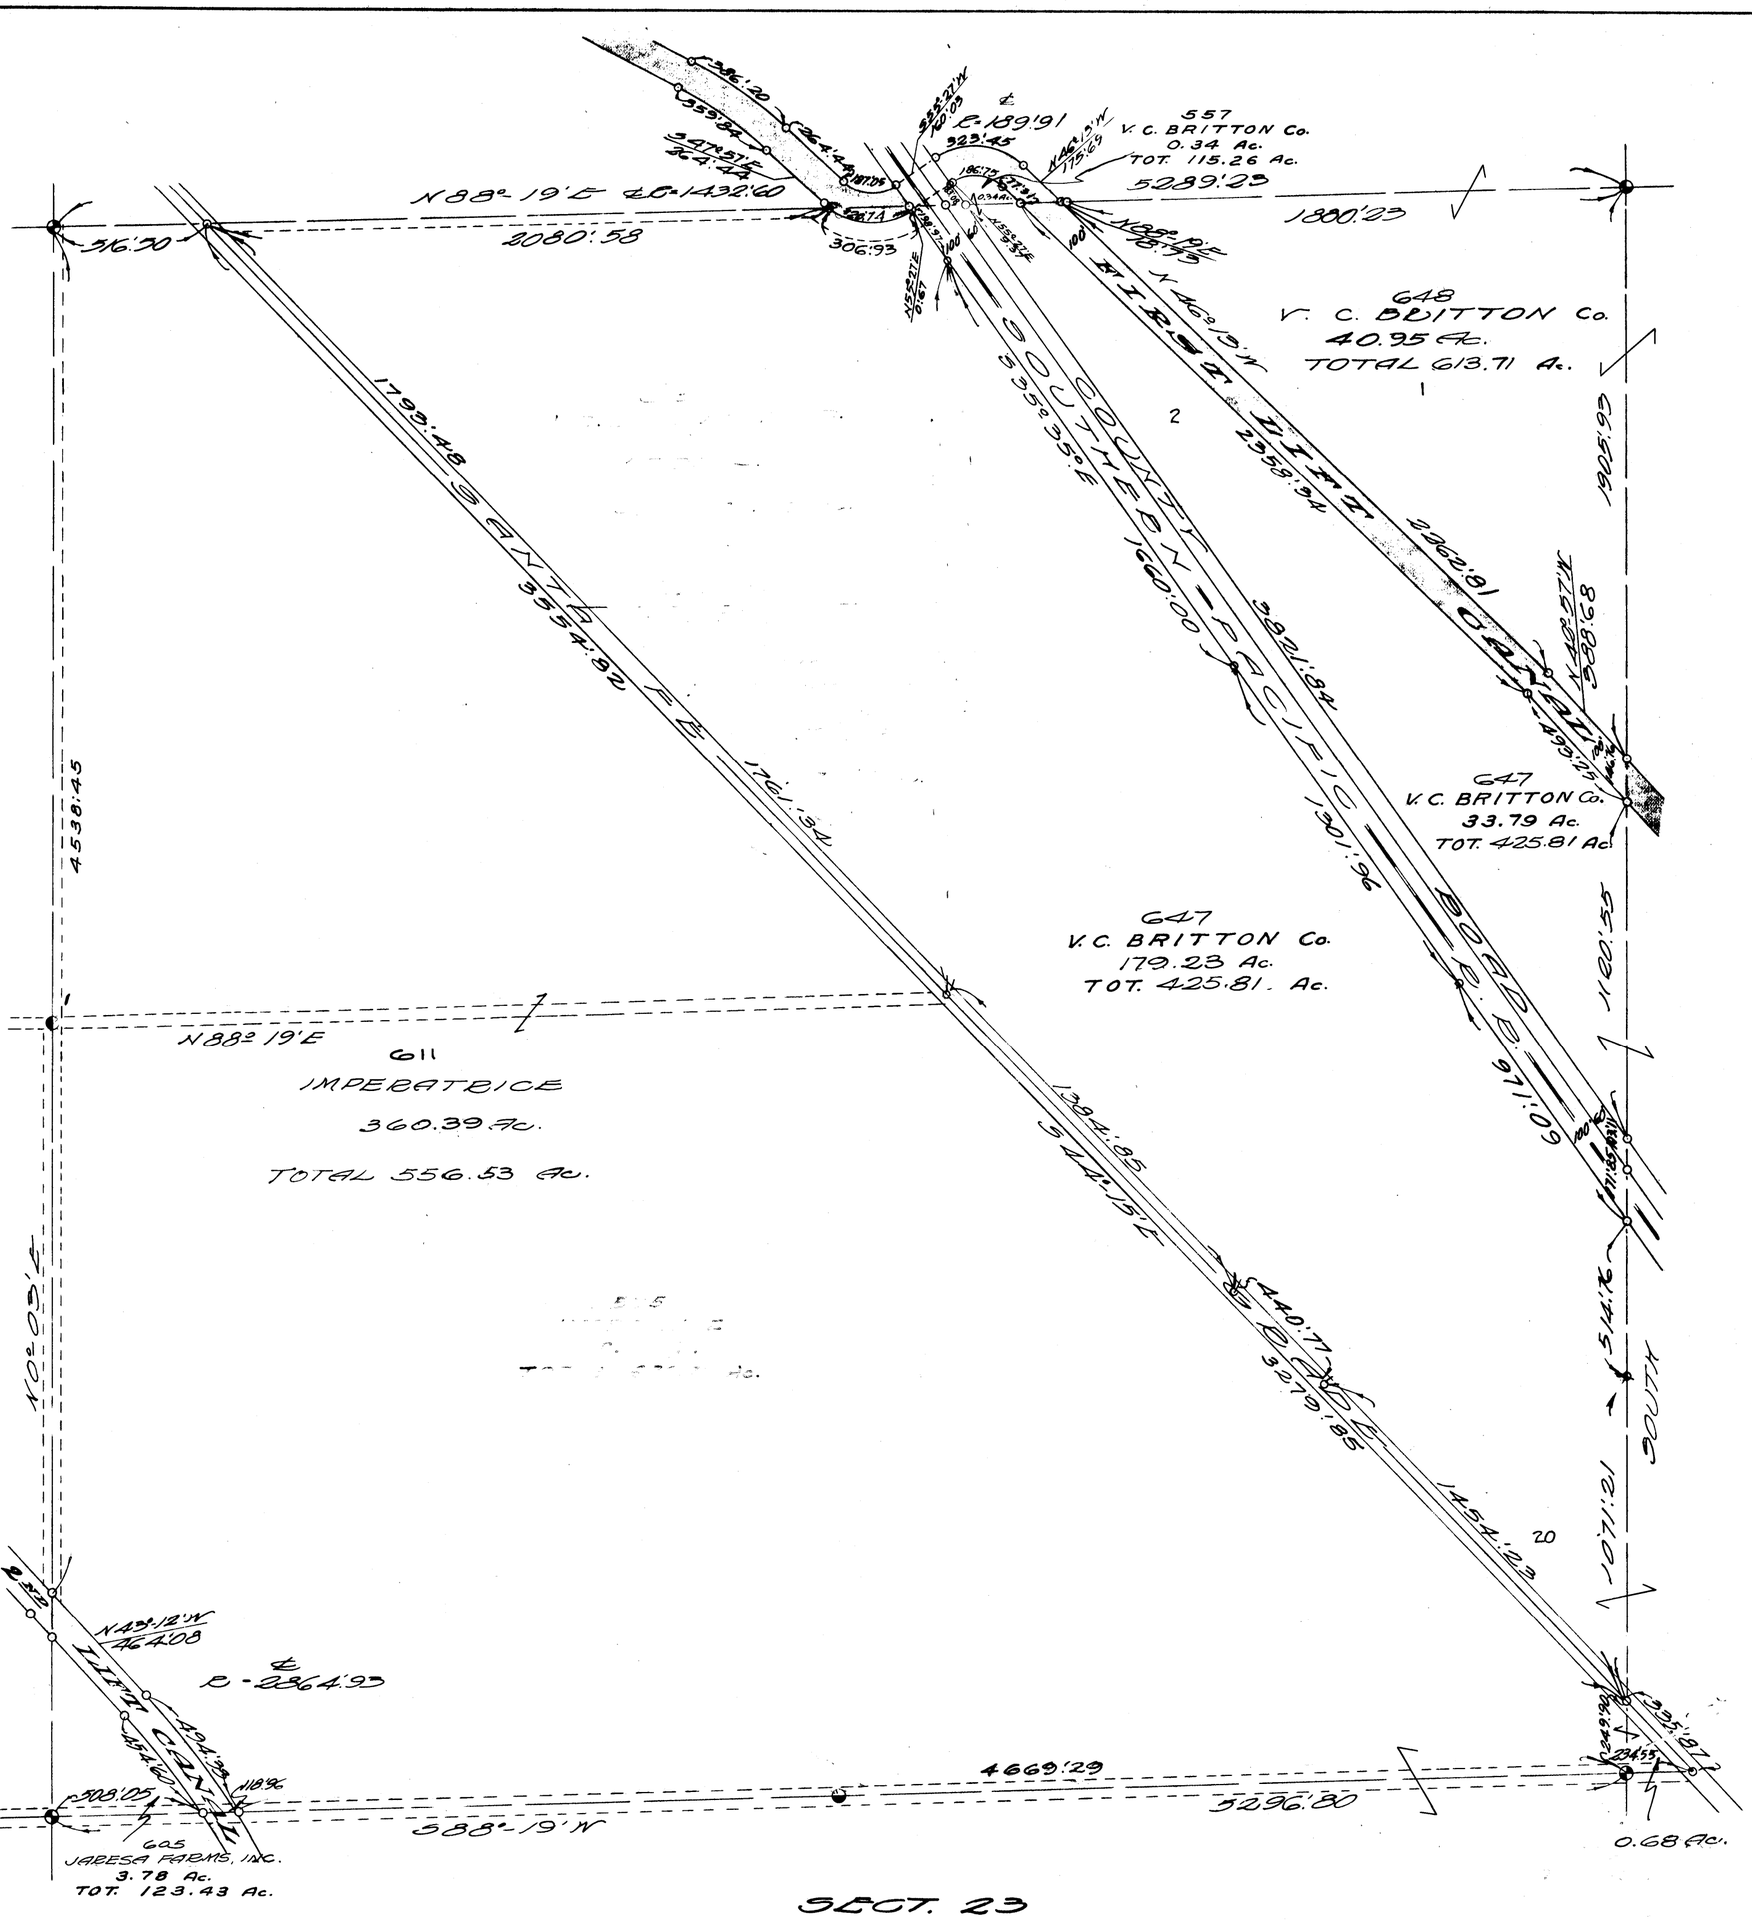
N88° 19'E
2080.58
316.30
4538.45
1799.48
1761.34
N 88° 19'E
611
IMPERATRICE
360.39 Ac.
TOTAL 556.53 Ac.
N 43° 12' W
AC 4.08
R = 2864.93
809.05
388° 19' N
605
JARESA FARMS, INC.
3.78 Ac.
TOT. 123.43 Ac.
557
V. C. BRITTON Co.
0.34 Ac.
TOT. 115.26 Ac.
5289.23
1880.23
648
V. C. BRITTON Co.
40.95 Ac.
TOTAL 613.71 Ac.
N 46° 19' W
2358.94
SOUTHERN PACIFIC
S 55° 35' E
1660.00
647
V. C. BRITTON Co.
33.79 Ac.
TOT. 425.81 Ac.
647
V. C. BRITTON Co.
179.23 Ac.
TOT. 425.81 Ac.
971.09
S 44° 15' E
1454.23
4669.29
5296.80
0.68 Ac.
SECT. 23
